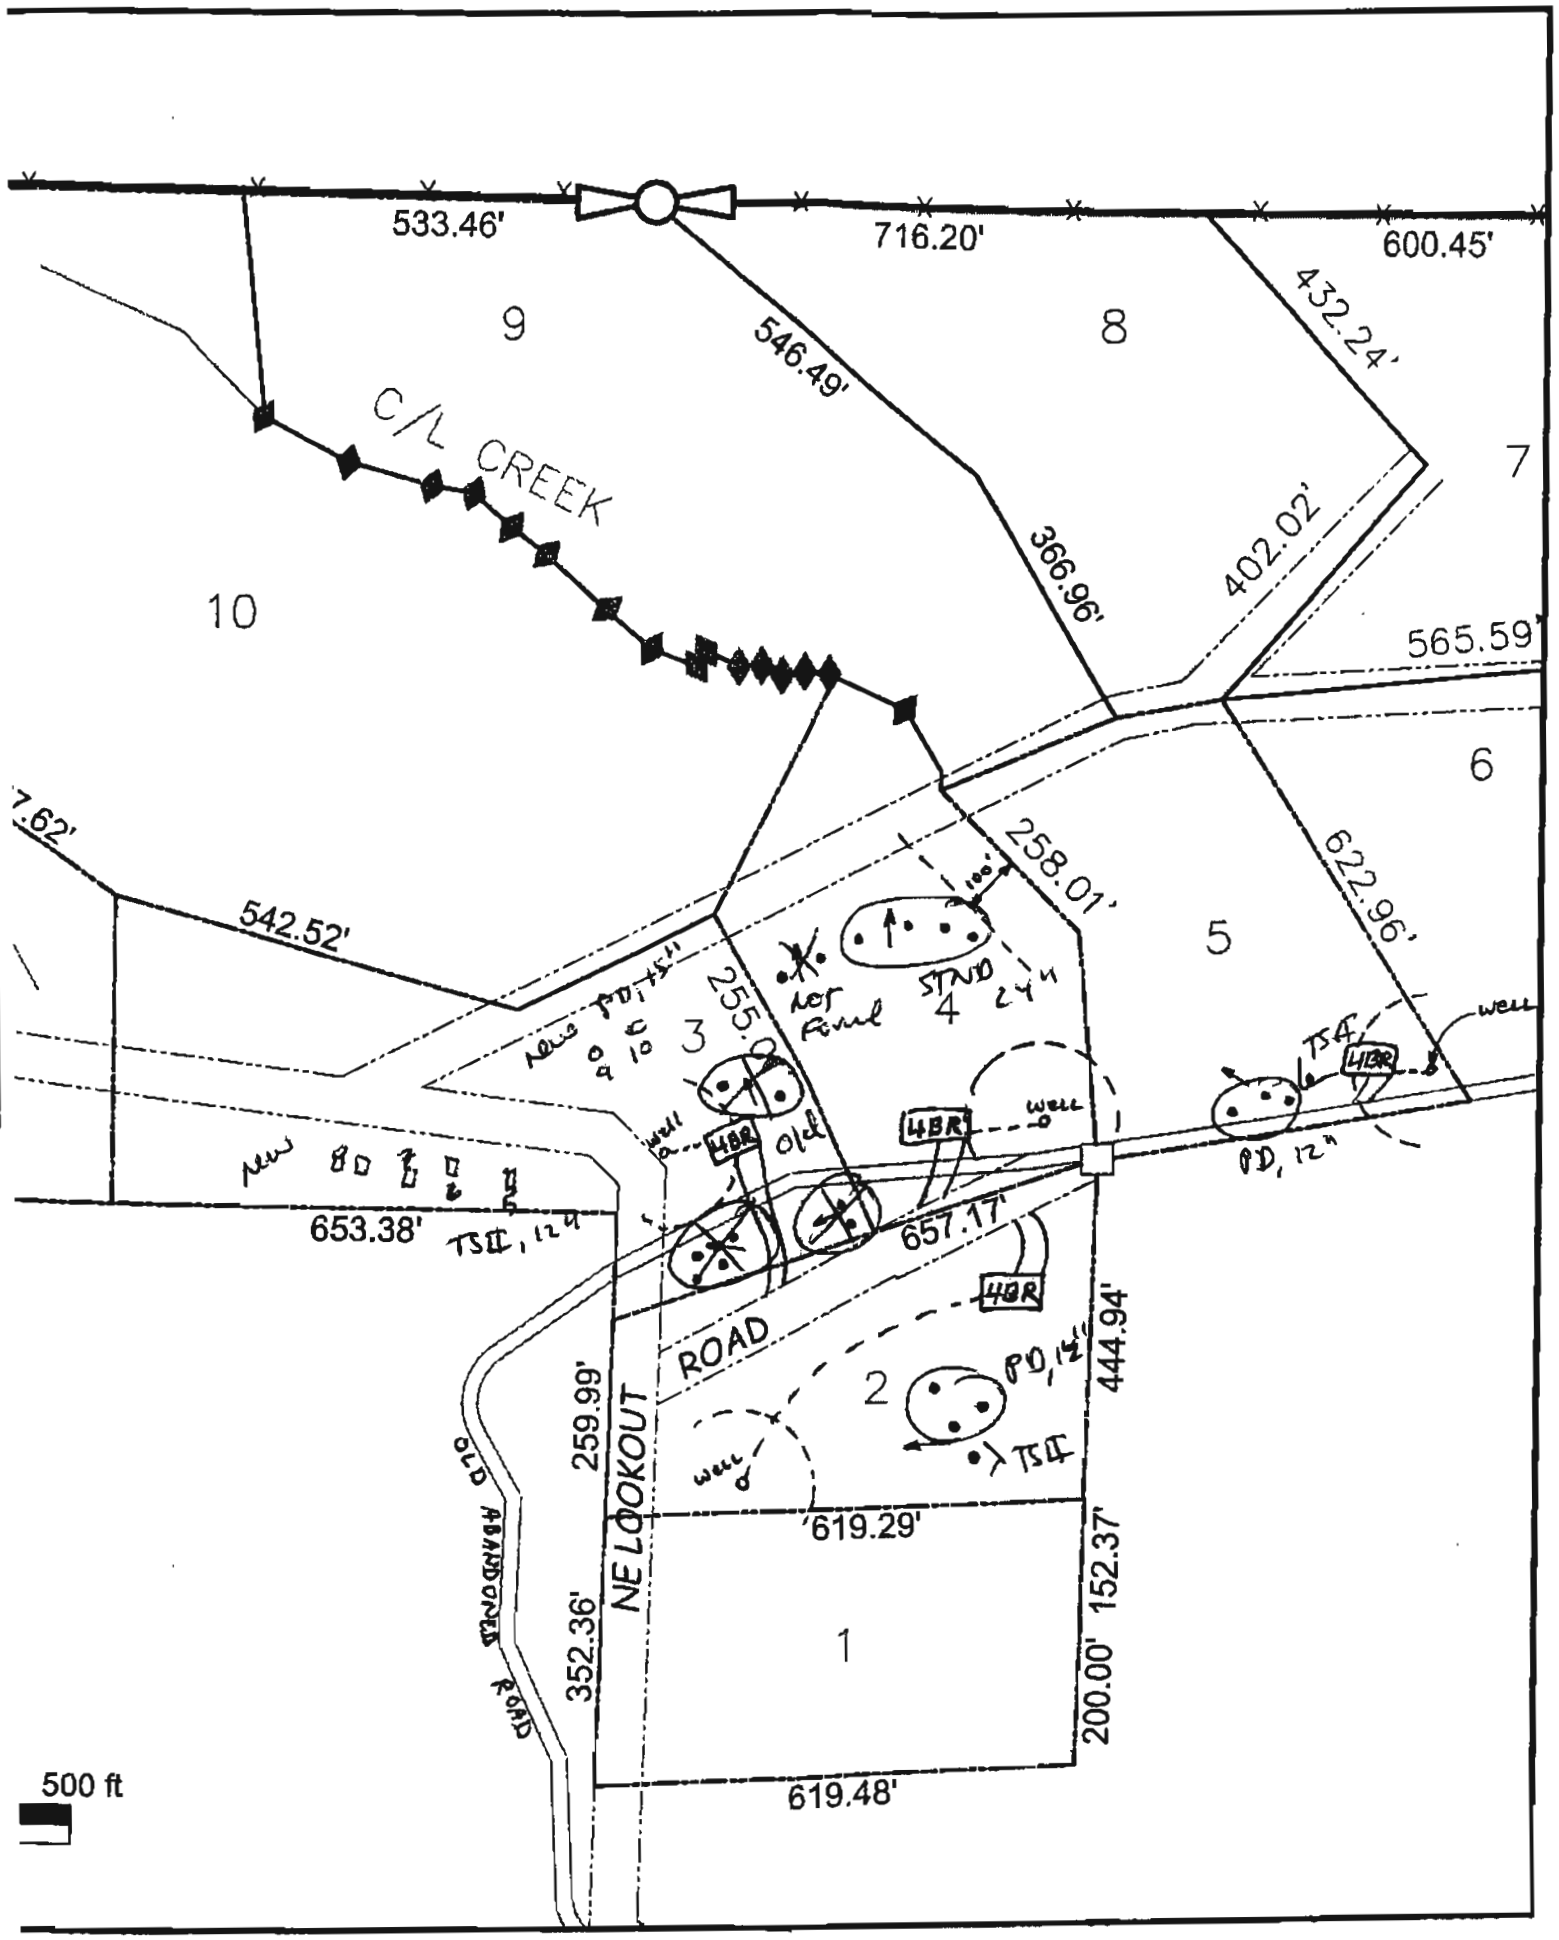
533.46'
716.20'
600.45'
9
8
7
546.49'
432.24'
C/L CREEK
10
366.96'
402.02'
565.59'
6
7.62'
542.52'
258.01'
622.96'
5
3
255.8'
4
STUD
24"
well
4BR
TS4
PD, 12"
653.38'
TSII, 12"
657.17'
444.94'
ROAD
2
PD, 14"
TSII
259.99'
NE LOOKOUT
619.29'
152.37'
352.36'
1
200.00'
619.48'
500 ft